


間口：9m (有効約4間半)
 奥行：5.8m (有効約2間半)
 高さ：4.6m (プロセまで)
 高さ：0.8m (ステージ高)

田←MIC型×2
 田←MIC出力
 田←SPコンセント
 縮尺 = 100/1

固定席=216席

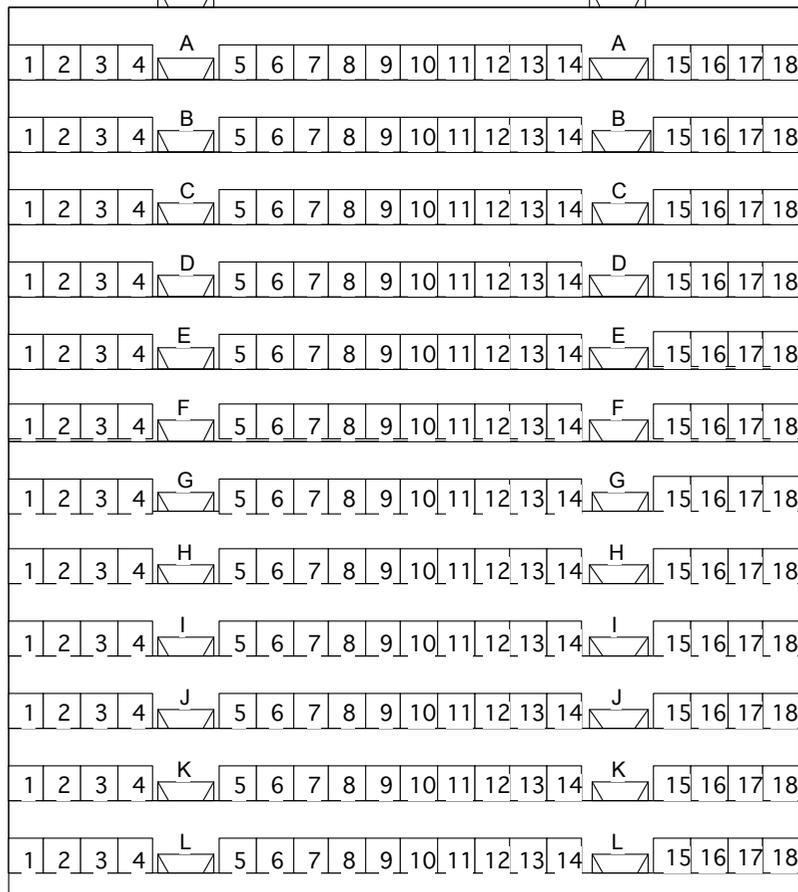

19000

杷木文化ホール座席表

舞台


固定席=216席

A																			
1	2	3	4		5	6	7	8	9	10	11	12	13	14		15	16	17	18
B																			
1	2	3	4		5	6	7	8	9	10	11	12	13	14		15	16	17	18
C																			
1	2	3	4		5	6	7	8	9	10	11	12	13	14		15	16	17	18
D																			
1	2	3	4		5	6	7	8	9	10	11	12	13	14		15	16	17	18
E																			
1	2	3	4		5	6	7	8	9	10	11	12	13	14		15	16	17	18
F																			
1	2	3	4		5	6	7	8	9	10	11	12	13	14		15	16	17	18
G																			
1	2	3	4		5	6	7	8	9	10	11	12	13	14		15	16	17	18
H																			
1	2	3	4		5	6	7	8	9	10	11	12	13	14		15	16	17	18
I																			
1	2	3	4		5	6	7	8	9	10	11	12	13	14		15	16	17	18
J																			
1	2	3	4		5	6	7	8	9	10	11	12	13	14		15	16	17	18
K																			
1	2	3	4		5	6	7	8	9	10	11	12	13	14		15	16	17	18
L																			





杷木文化ホール座席表

舞台

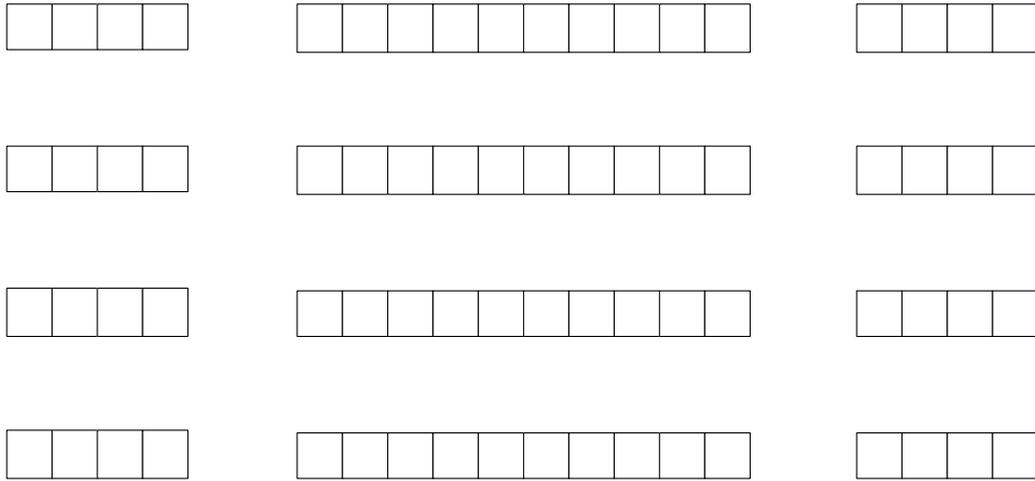

折り畳み椅子席=72
固定席=216席 計=288席

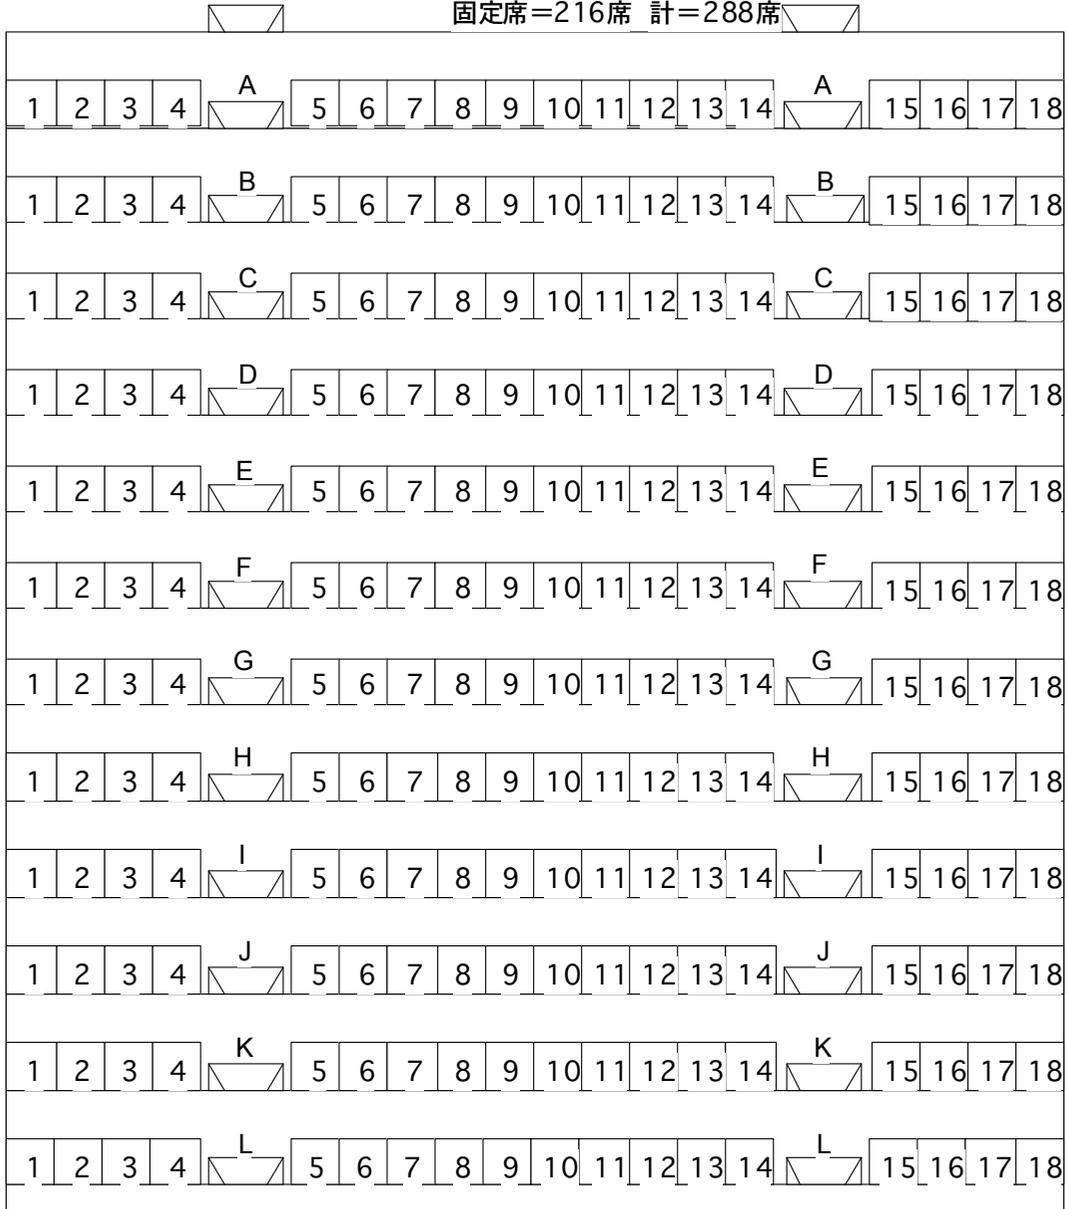

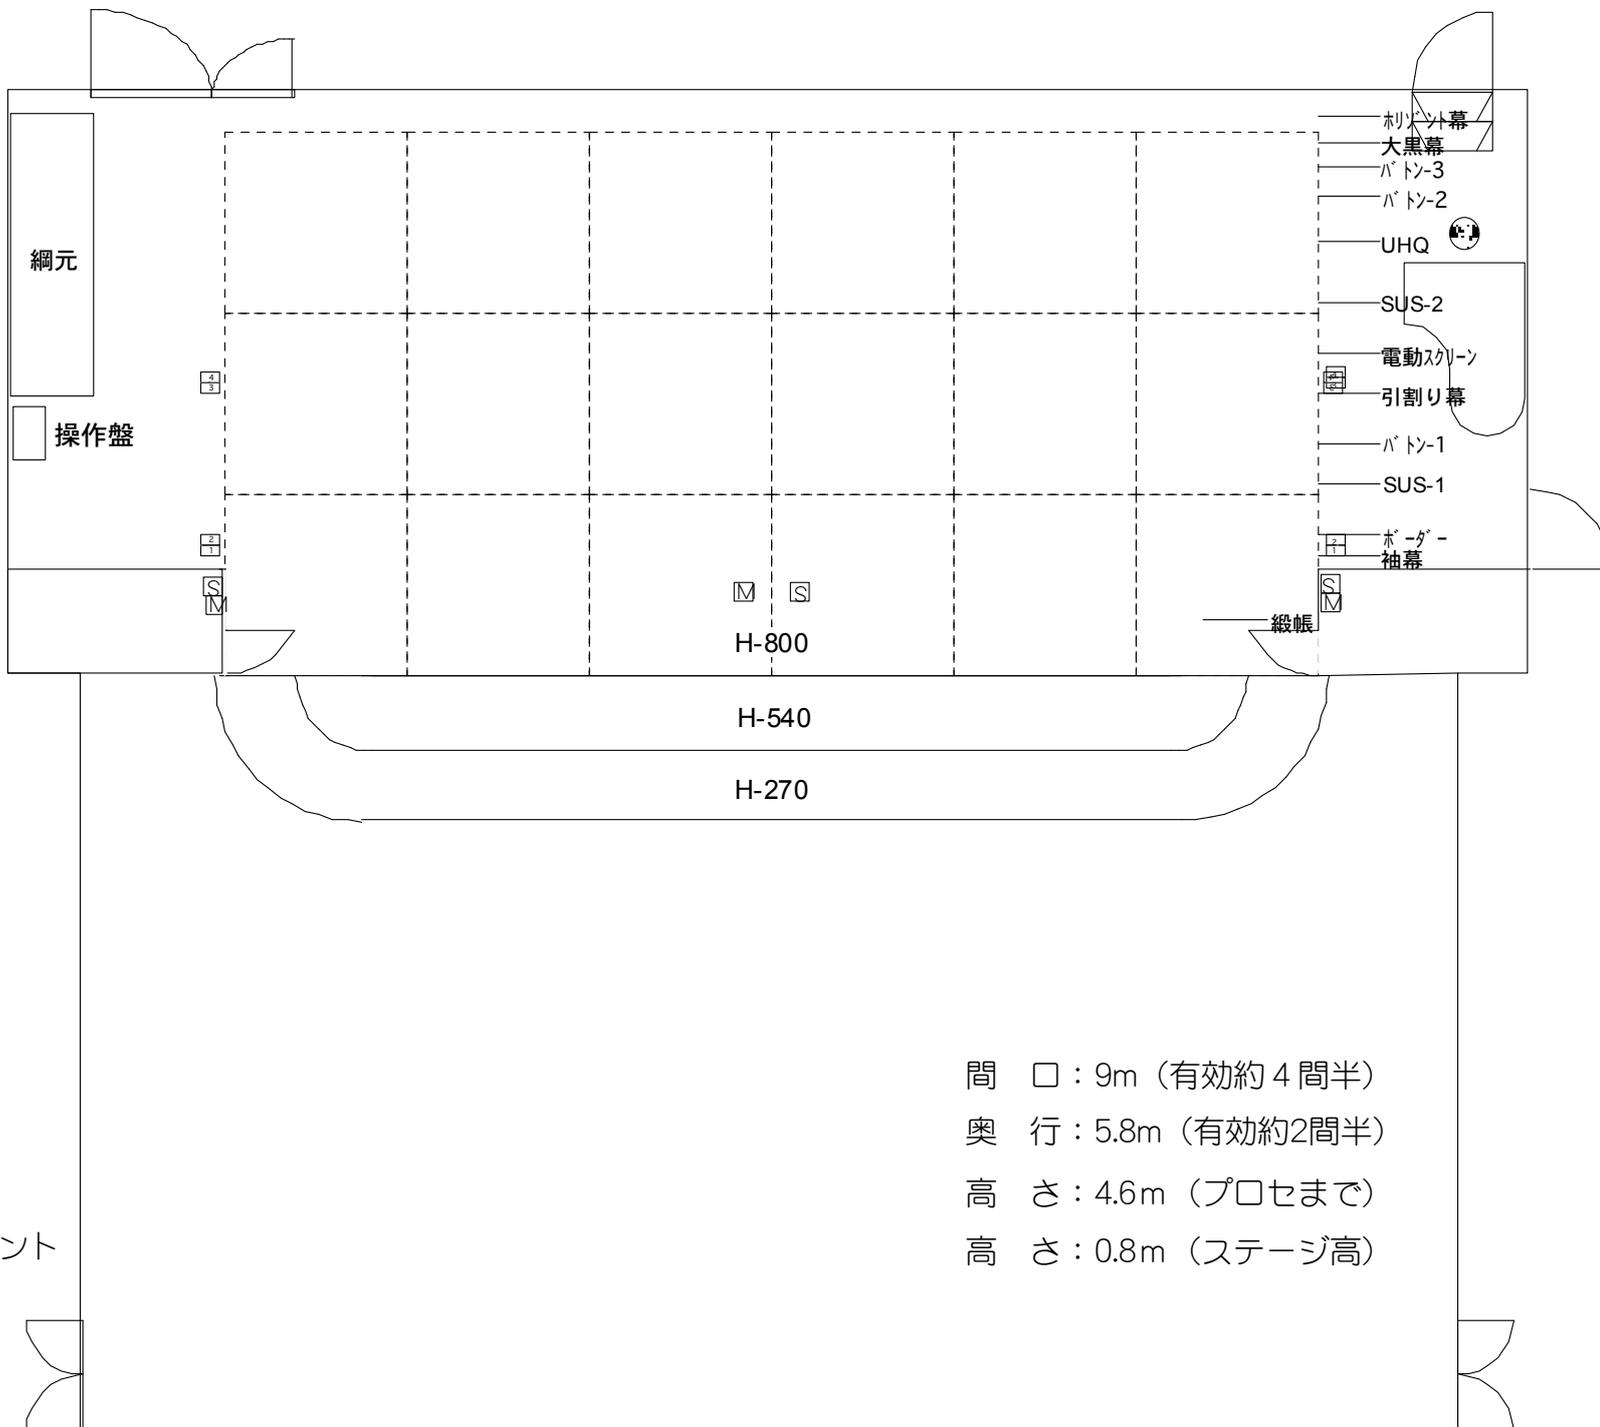


□← ミニC型×2
 ▣← MICソケット
 ◻← SPコンセント

間 □ : 9m (有効約4間半)
 奥行 : 5.8m (有効約2間半)
 高さ : 4.6m (プロセまで)
 高さ : 0.8m (ステージ高)

杷木文化ホール 機材リスト

2008/11/13現在

No.	機材名	型番	数量	備考
1	常設ミキサー卓	RAMAS WR-S4416S	1	
2	仮設用ミキサー卓	YAMAHA MX12/4	1	LRの音量レベルが違う
3	カラムスピーカー	2way (型番壁に埋め込みの為不明)	2	
4	移動用スピーカー	RAMAS A-500	2	SPスタンド含む
5	上下袖固定モニタースピーカー	RAMAS 型番不明	2	
6	調整室用モニタースピーカー	RAMAS 型番不明	2	
7	常設パワーアンプ	WP-1400A	1	
8		WP-1200A	3	
9		WP-MP5	2	
10		WU-P51	1	
11	仮設用パワーアンプ	YAMAHA A150	1	
12	マルチディバイダー	RAMAS WZ-DE40	1	
13	イコライザー	RAMAS WZ9311	2	
14	マルチエフェクター	YAMAHA SPX2000	1	
15	常設ワイヤレスレシーバー	Panasonic WX-4040 (4ch)	1	
16	仮設用ワイヤレスレシーバー	REXER RZR-820 (2ch)	1	アンテナが無い為使用不可
17	ワイヤレスハンドマイク	Panasonic WX-42128	2	マイクホルダー無し
18		REXER RZM-800	2	マイクホルダー無し
19	ワイヤレスピンマイク	Panasonic WX-4300	1	
20		Victor WM-P88	1	
21	有線マイク	RAMSA D55	4	
22	常設CDデッキ		1	液晶がNGの為使用不可
23	常設W・カセットデッキ		1	
24	仮設用W・カセットデッキ		1	
25	ブームタイプマイクスタンド		3	
26	ストレイトマイクスタンド		1	
27	卓上マイクスタンド		5	
28				
29				
30				
31				
32				
33				
34				

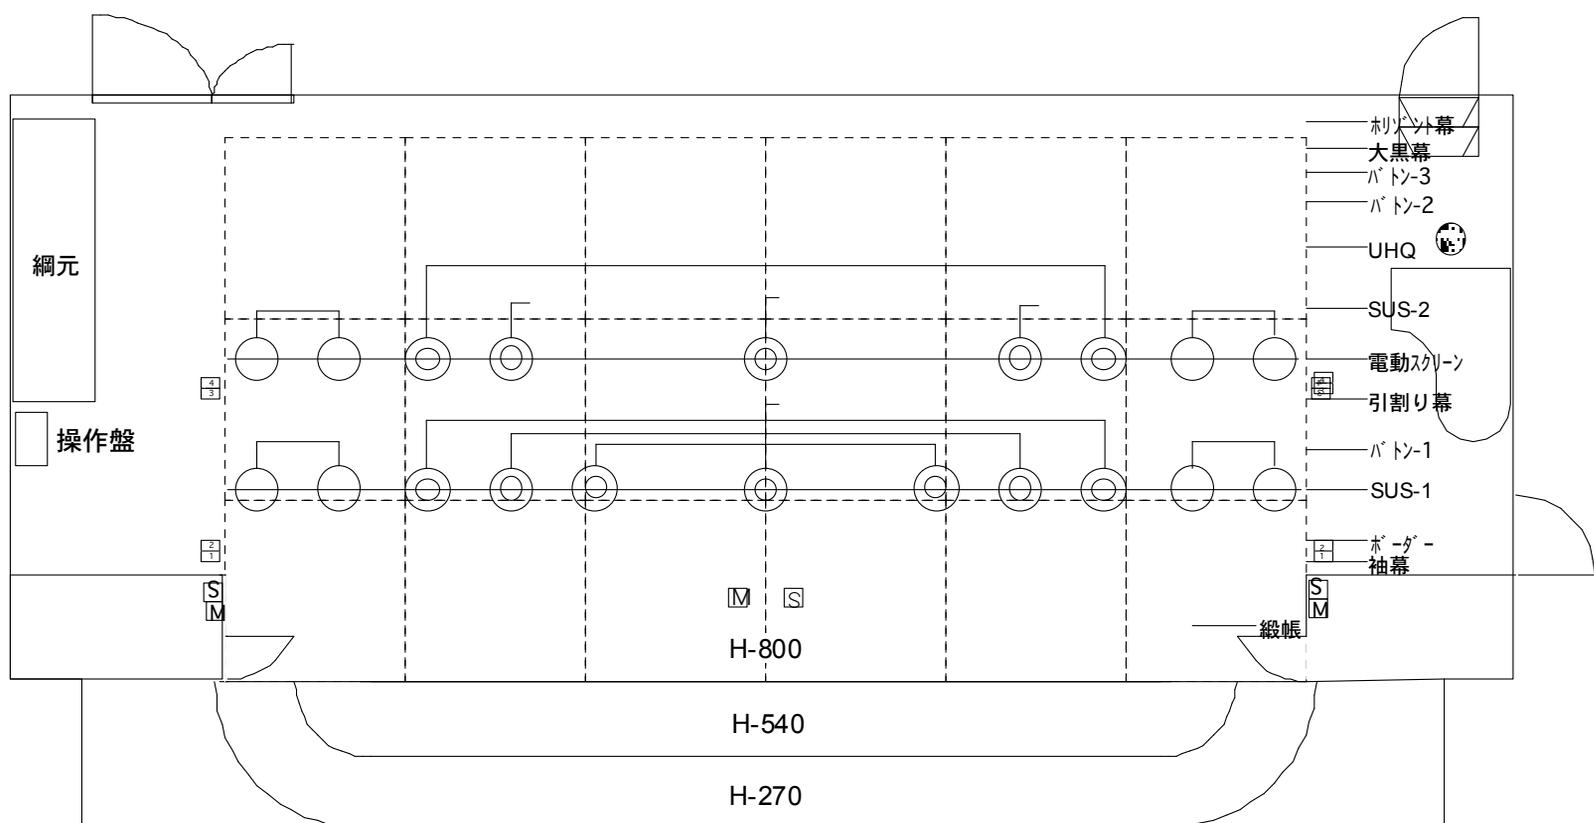

707-コンセント×4回路上下コト

CL=4回路+707-コンセント2回路立ち上げ=6回路

○ 1kw×9 パーライト500wM×2

SUS=6回路

調光卓 ナショナル パステルMX 固定フェーダー32CH

ケーブル、スタンド類ほとんどなし

- ←ミニC型×2
- ▣←MICコンセント
- ▤←SPコンセント

間口：9m (有効約4間半)
 奥行：5.8m (有効約2間半)
 高さ：4.6m (プロセまで)
 高さ：0.8m (ステージ高)