



朝倉市筑前都市計画 用途地域の変更（朝倉市決定）新旧対照図 1 / 2

■ 現行

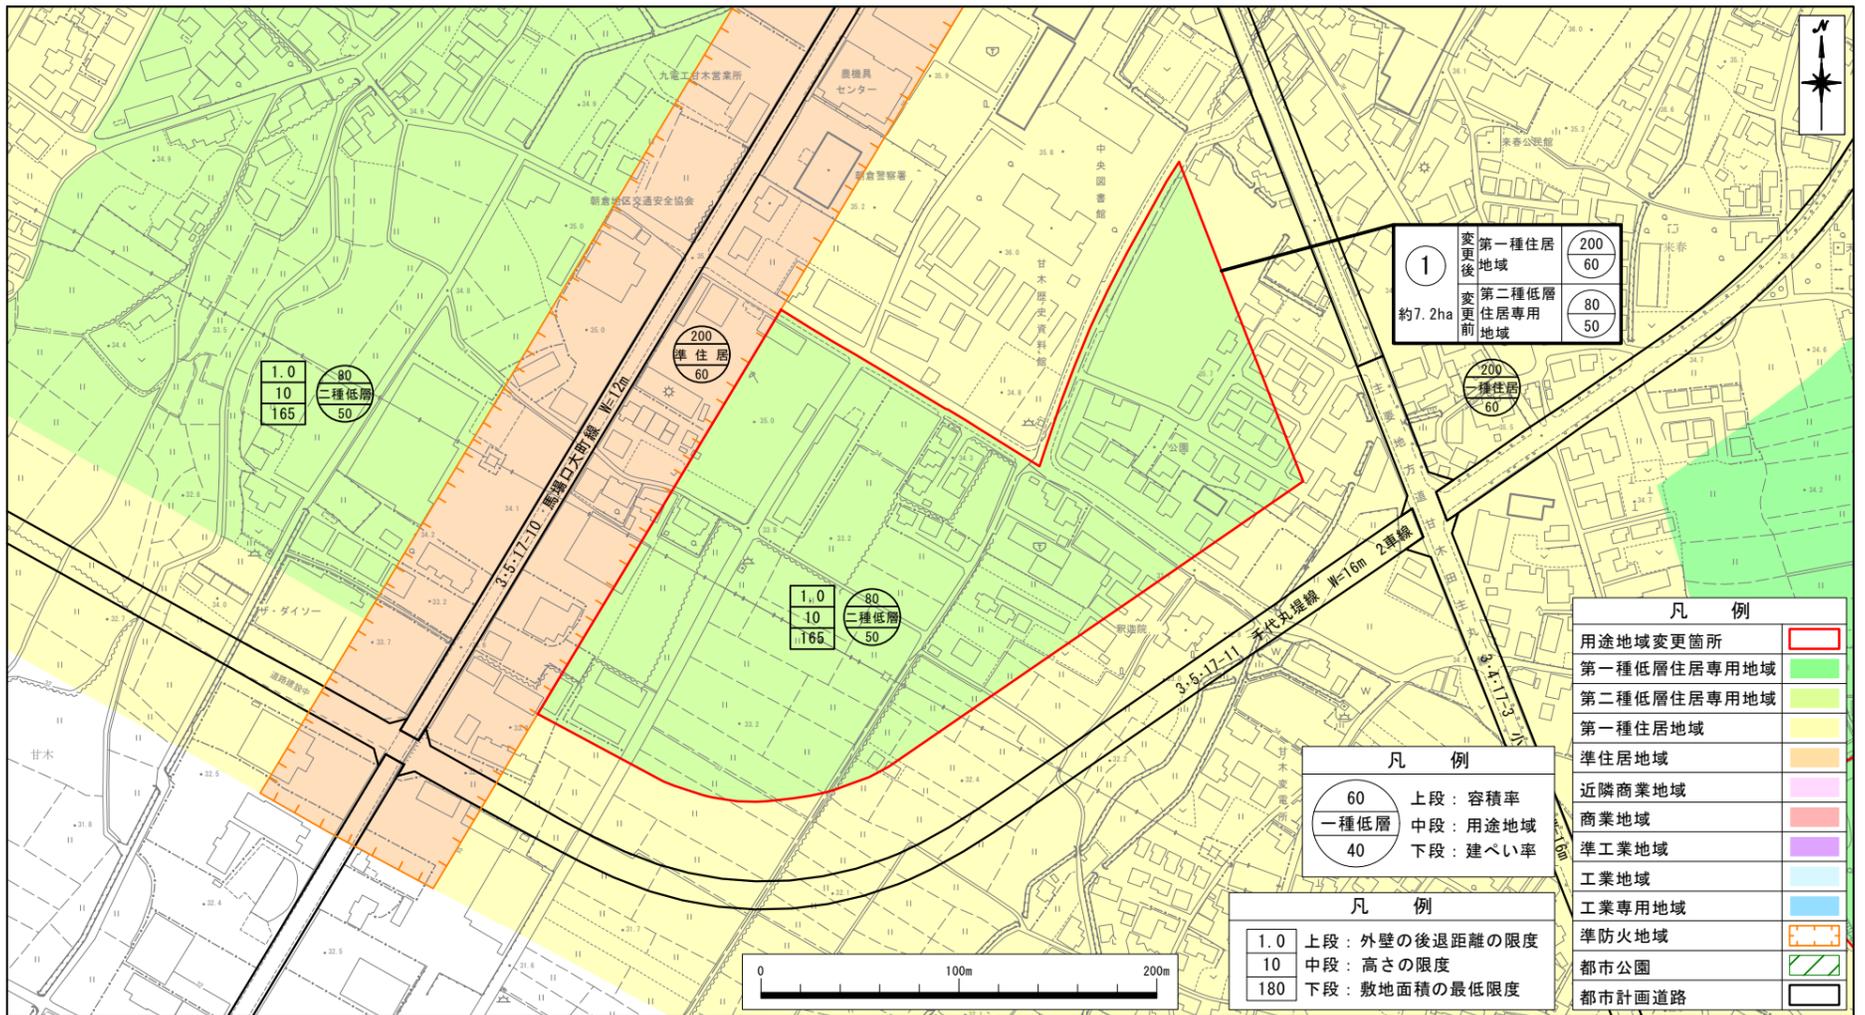


■ 変更（案）

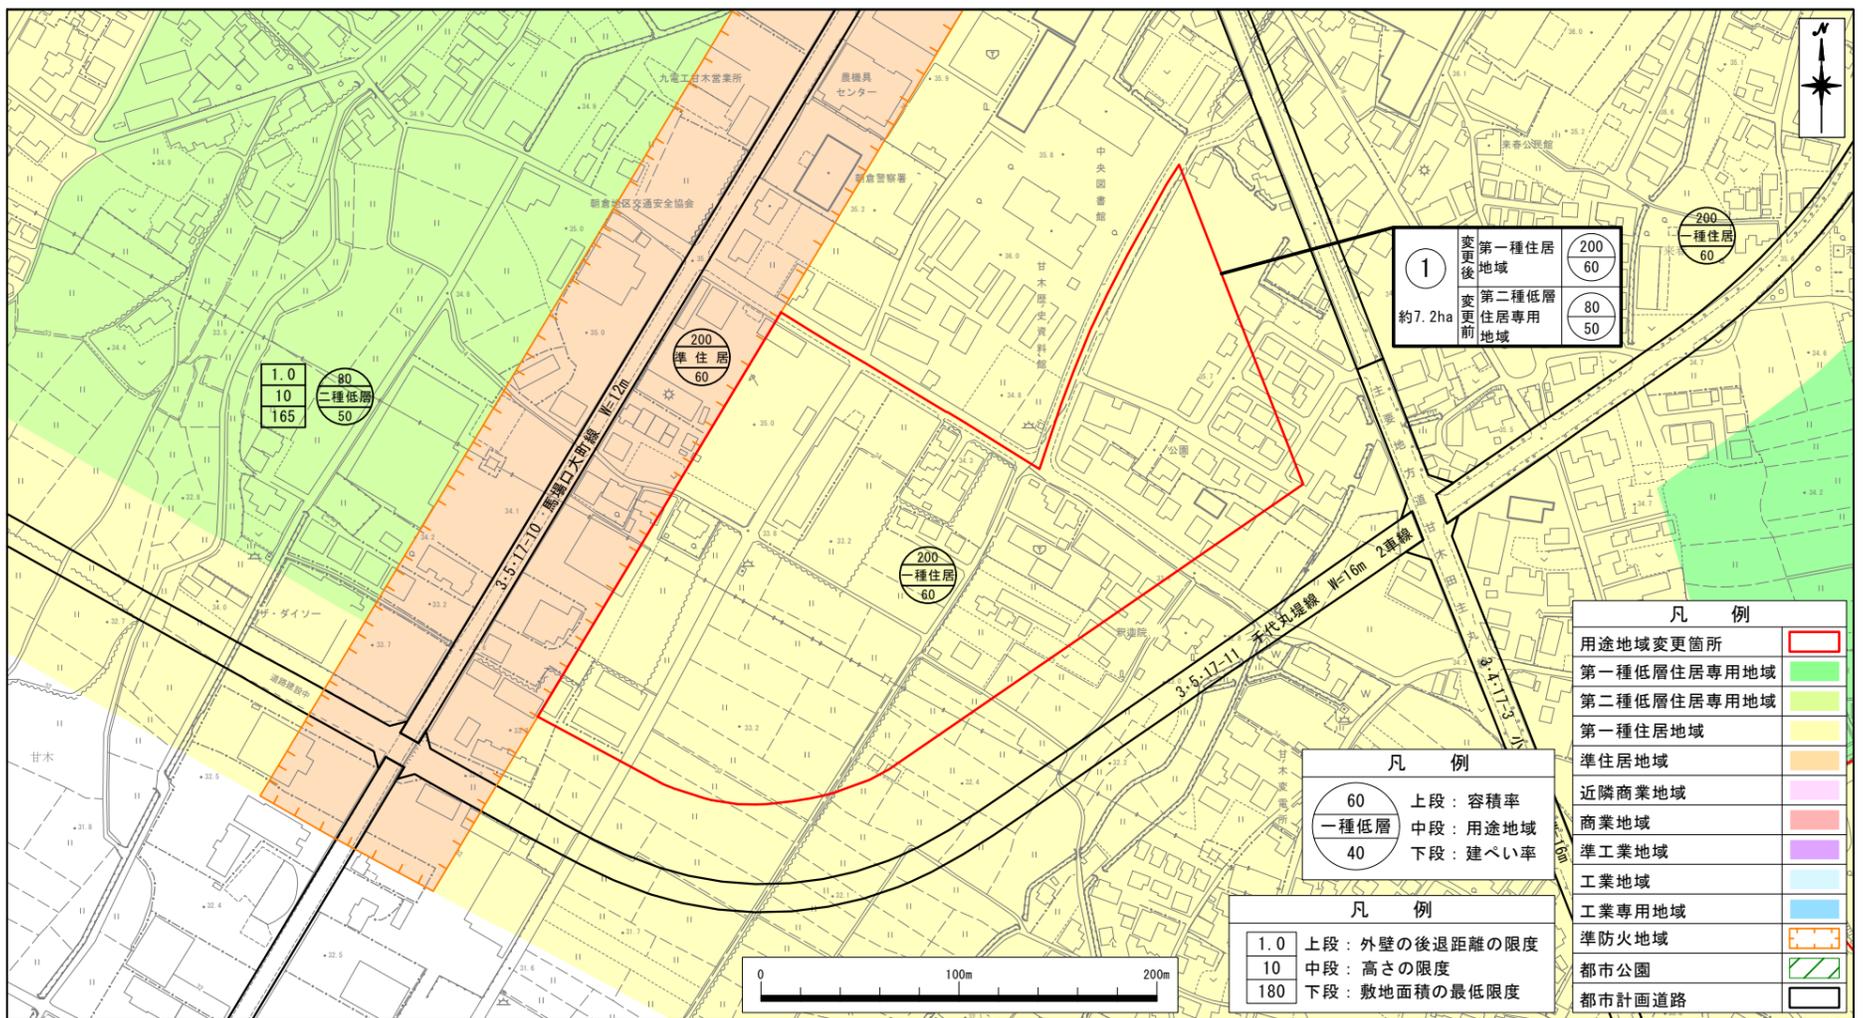


変更箇所	面積	現 行				変 更（案）			
		用途地域	容積率	建ぺい率	そ の 他	用途地域	容積率	建ぺい率	そ の 他
①	7.2ha	第二種低層住居専用地域	80%	50%	建基法22条区域 外壁後退1.0m 高さ制限10m 最低敷地165㎡	第一種住居地域	200%	60%	建基法22条区域

朝倉市筑前都市計画 用途地域の変更（朝倉市決定）新旧対照図 2 / 2

■ 現行

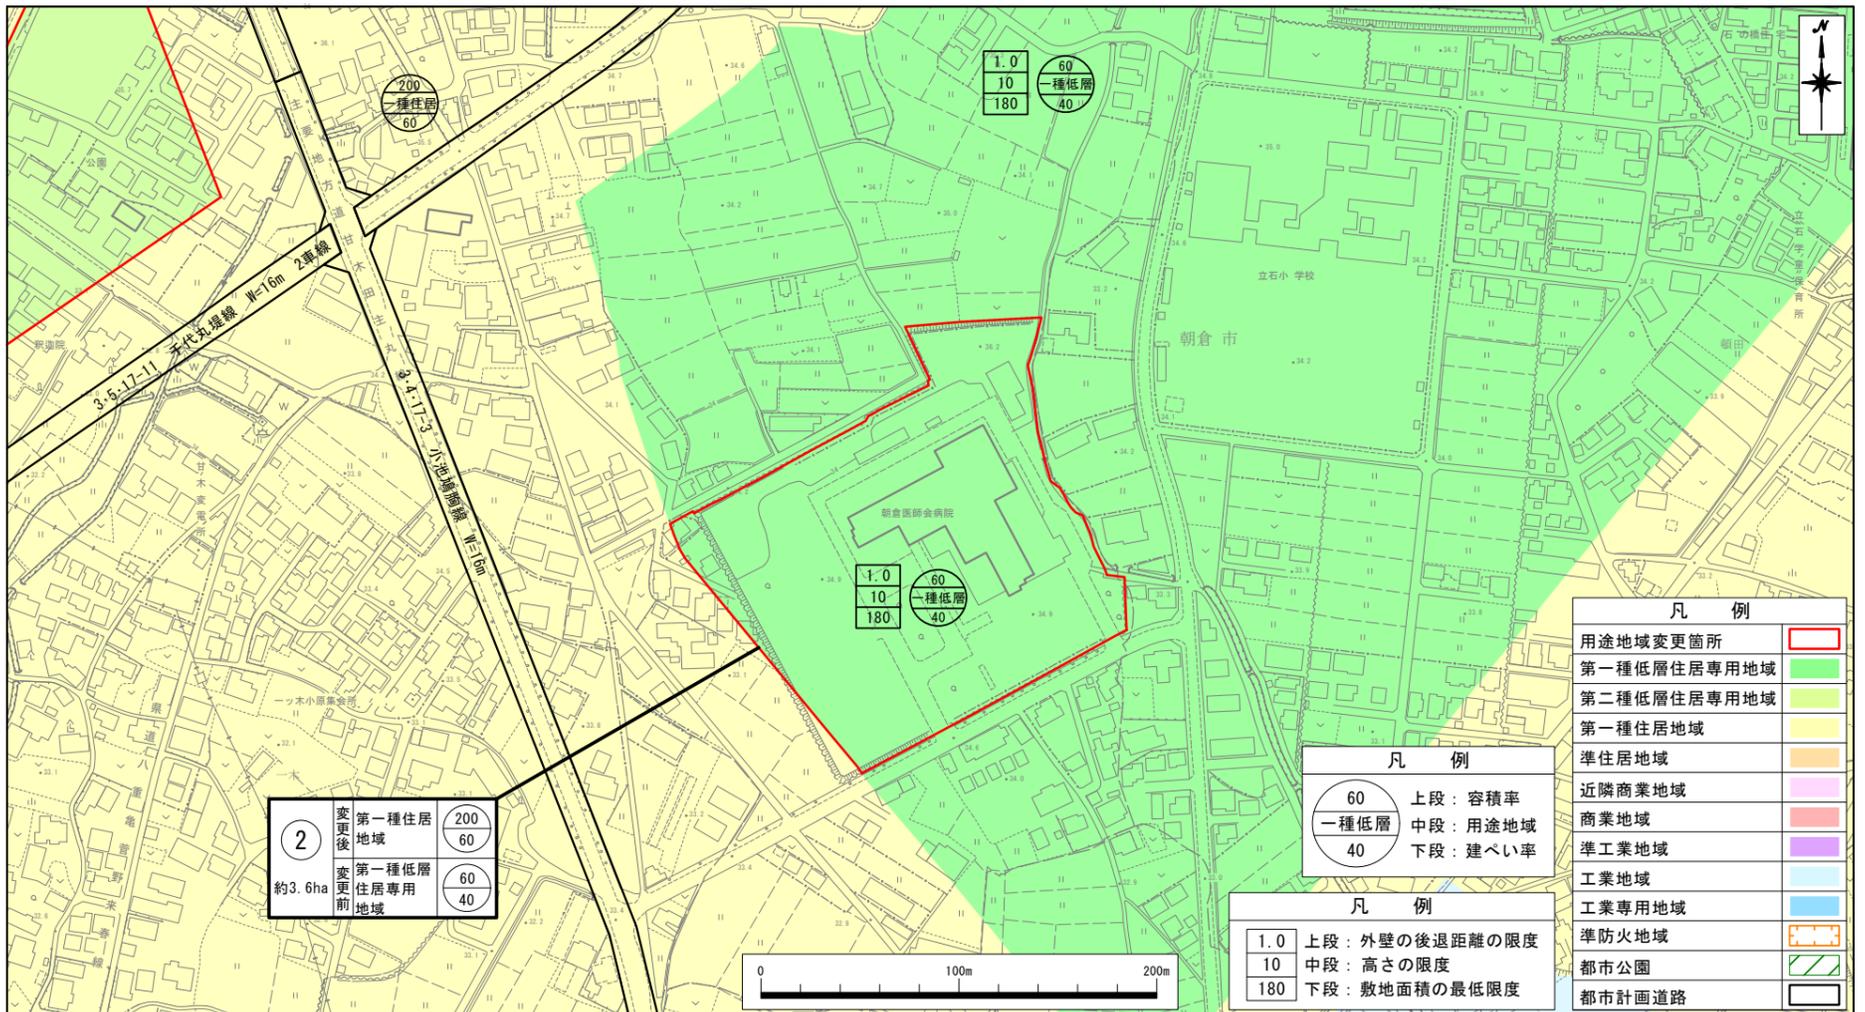

■ 変更（案）

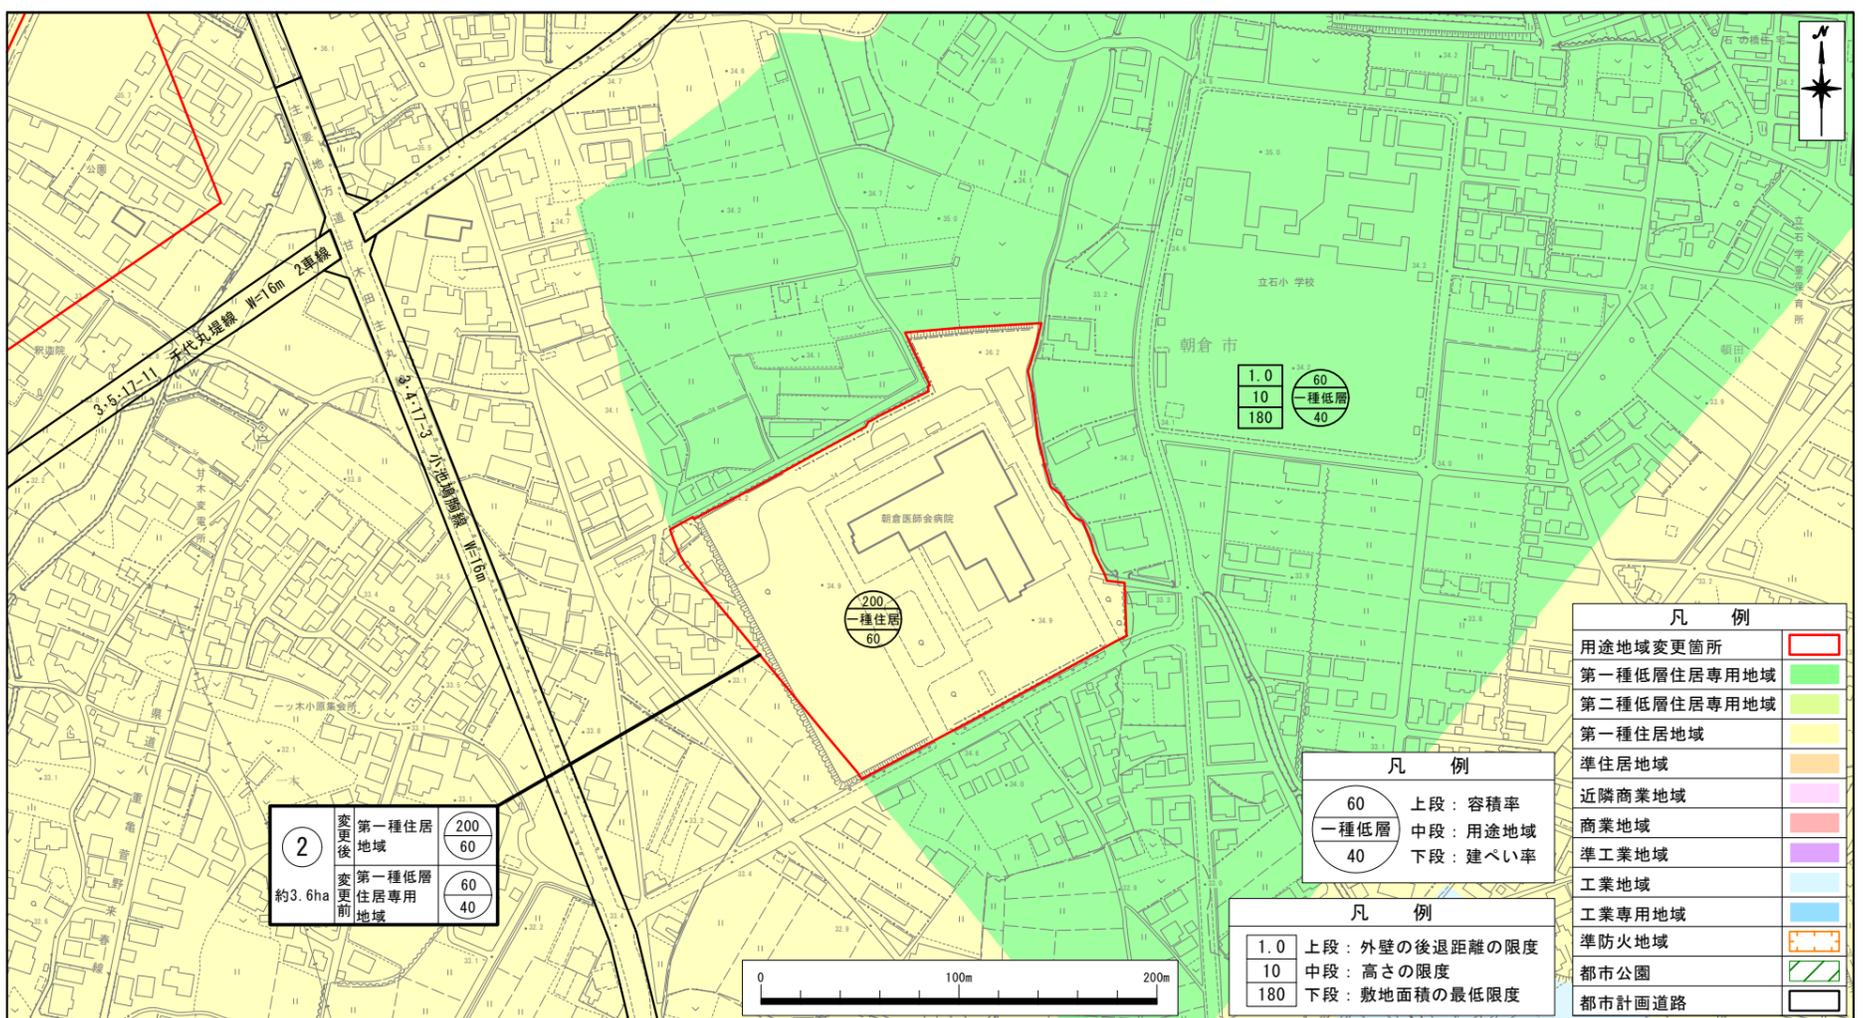

変更箇所	面積	現行				変更（案）			
		用途地域	容積率	建ぺい率	その他	用途地域	容積率	建ぺい率	その他
②	3.6ha	第一種低層住居専用地域	60%	40%	建基法22条区域 外壁後退1.0m 高さ制限10m 最低敷地180㎡	第一種住居地域	200%	60%	建基法22条区域