


朝倉筑前都市計画 地区計画
 (朝倉市決定)
 計 画 図
 S=1/2,500

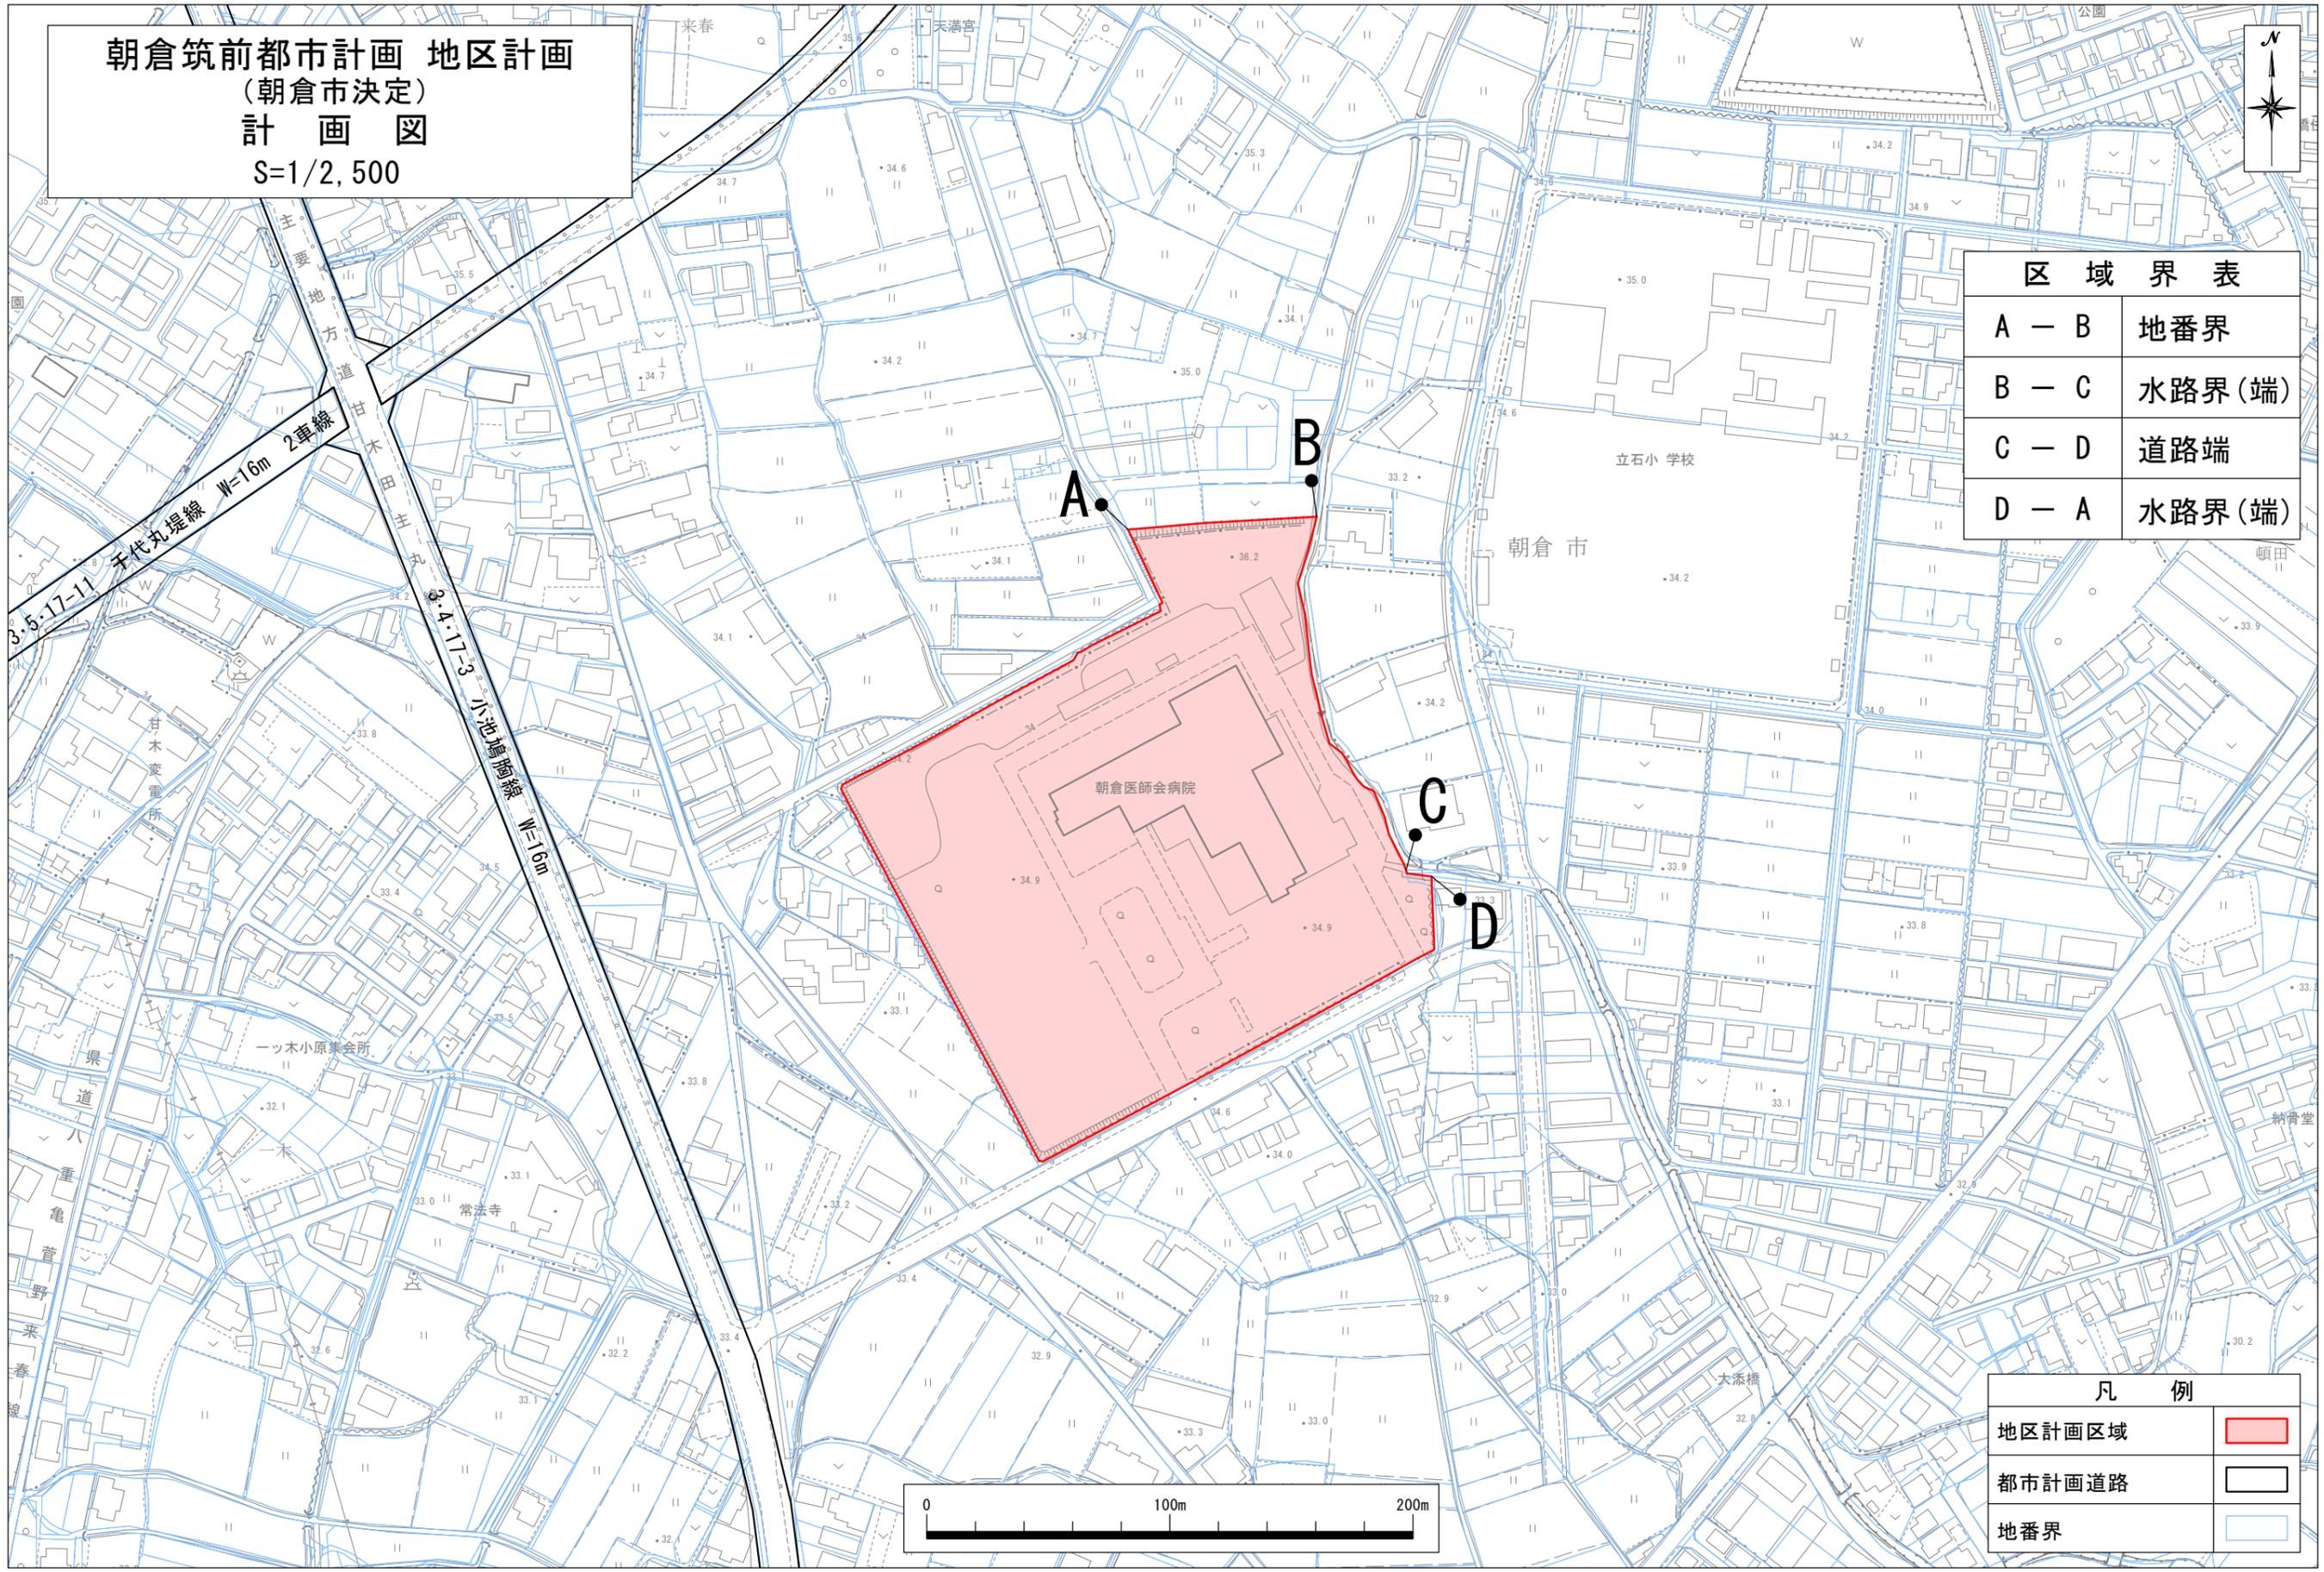

区 域 界 表	
A - B	地番界
B - C	水路界(端)
C - D	道路端
D - A	水路界(端)



凡 例	
地区計画区域	
都市計画道路	
地番界	

