



サンライズ杷木 平面図

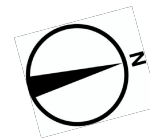

1/300

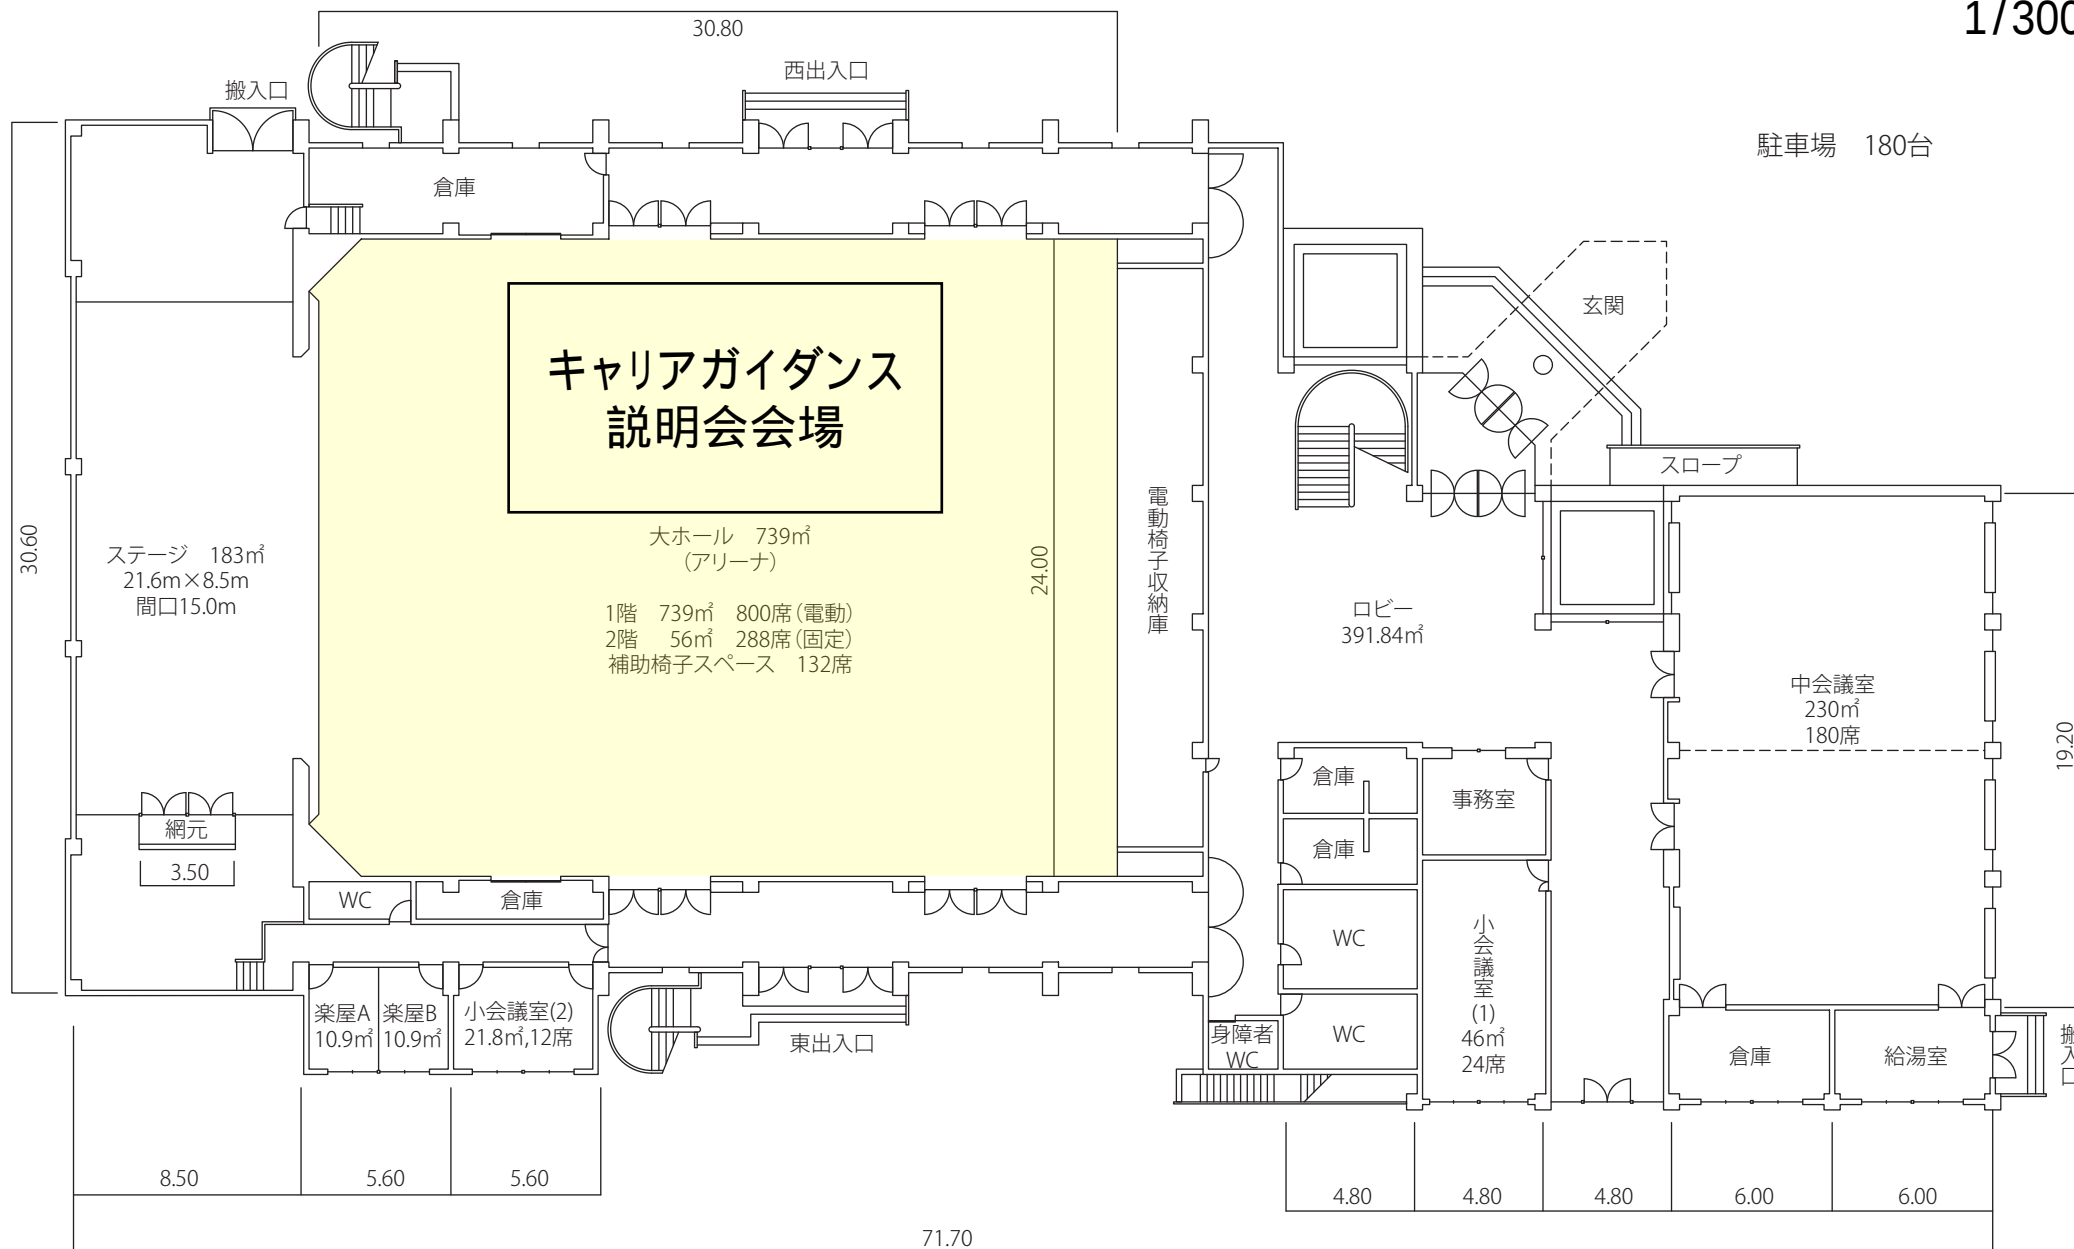

駐車場 180台