

令和8年2月20日
福岡法務局朝倉支局
これは図面に記録されている内容を証明した書面である。


登記官

西原智彦



地番	4669-1, 4669-12ないし4669-18	地積測量図	①/5
土地の所在	朝倉市杷木志波字原		

世界測地系・平面直角座標系Ⅱ

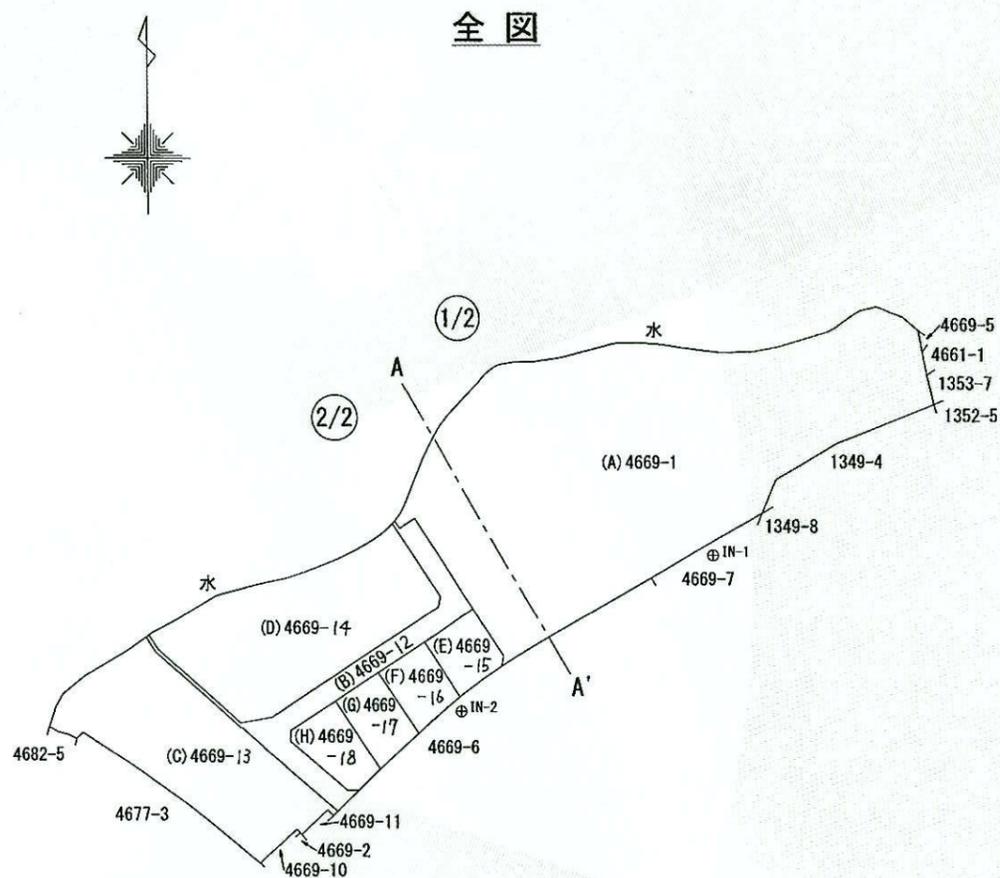

測量年月日 令和4年11月7日


作成者	公益社団法人 福岡県公共嘱託登記土地家屋調査士協会 南部事務所 社員 梶原 誠 (令和4年11月7日作成)
(公益社団法人 福岡県公共嘱託登記土地家屋調査士協会)	

嘱託者	朝倉市長 林 裕二
-----	-----------

縮尺	1 / 2000
----	----------

地番	4669-1, 4669-12ないし4669-18
土地の所在	朝倉市杷木志波字原

地積測量図

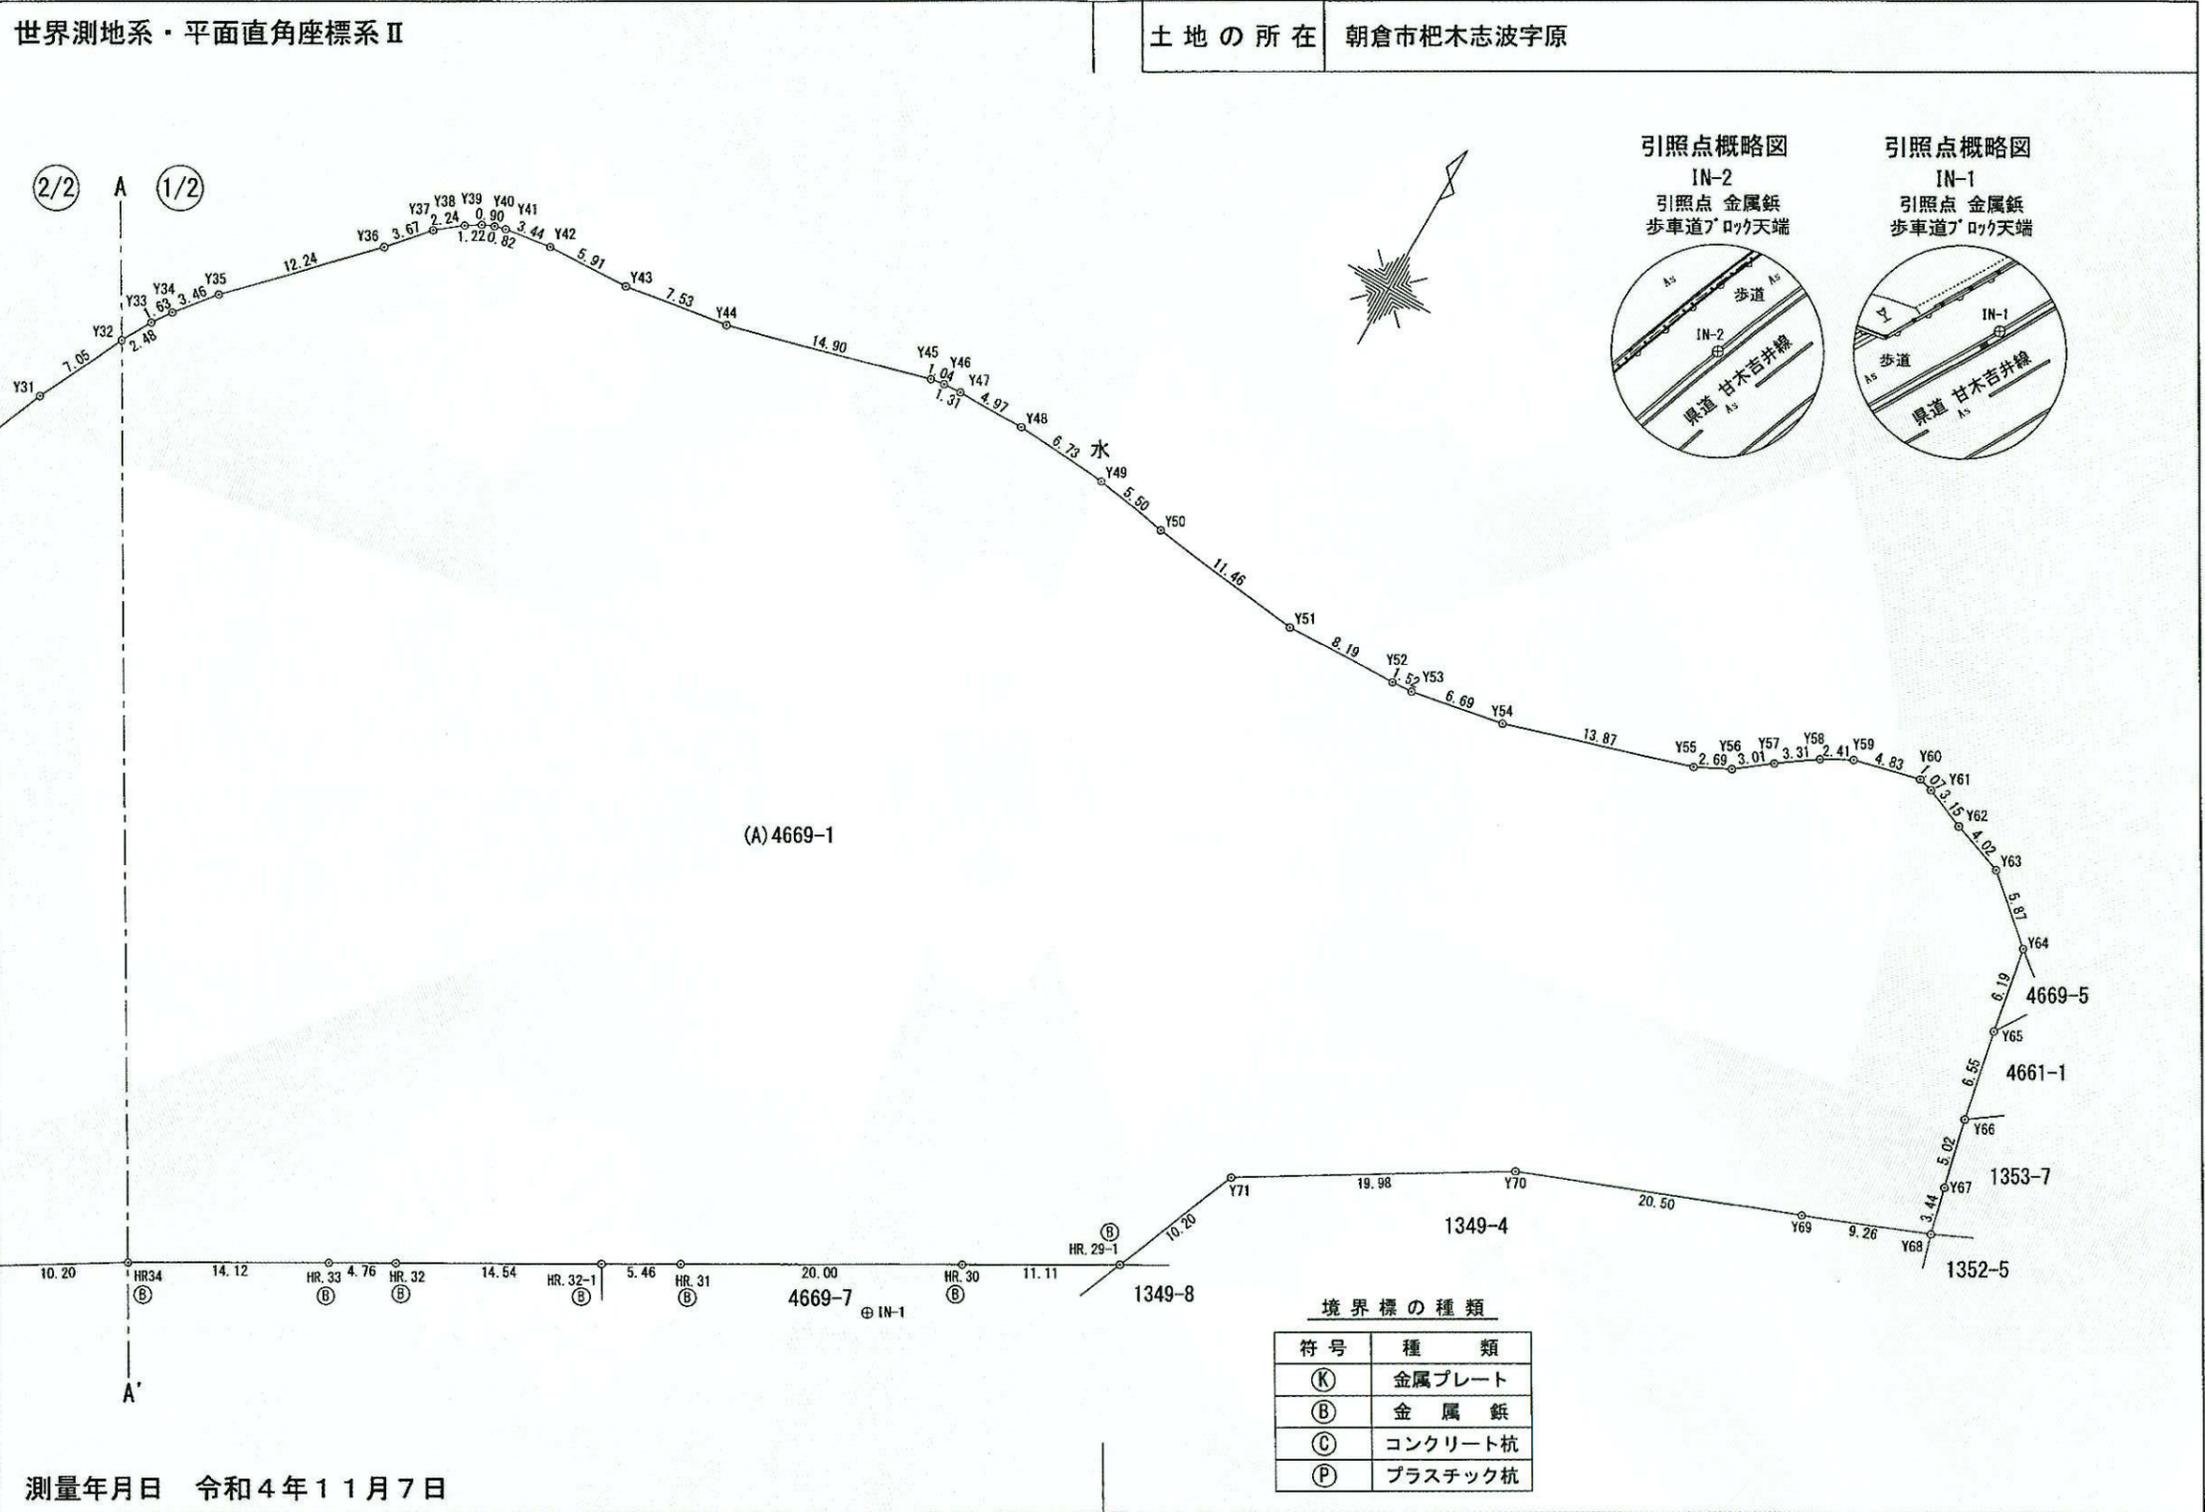

令和8年2月20日
福岡法務局朝倉支局
これは図面に記録されている内容を証明した書面である。

登記官

西原智彦



作成者	公益社団法人 福岡県公共嘱託登記土地家屋調査士協会 南部事務所 社員 梶原 誠 (令和4年11月7日作成)
-----	---

嘱託者	朝倉市長 林 裕二
-----	-----------

縮尺	1 / 500
----	---------

令和8年2月20日
福岡法務局朝倉支局
これは図面に記録されている内容を証明した書面である。


登記官

西原智彦



地番	4669-1, 4669-12ないし4669-18
土地の所在	朝倉市杷木志波字原

地積測量図

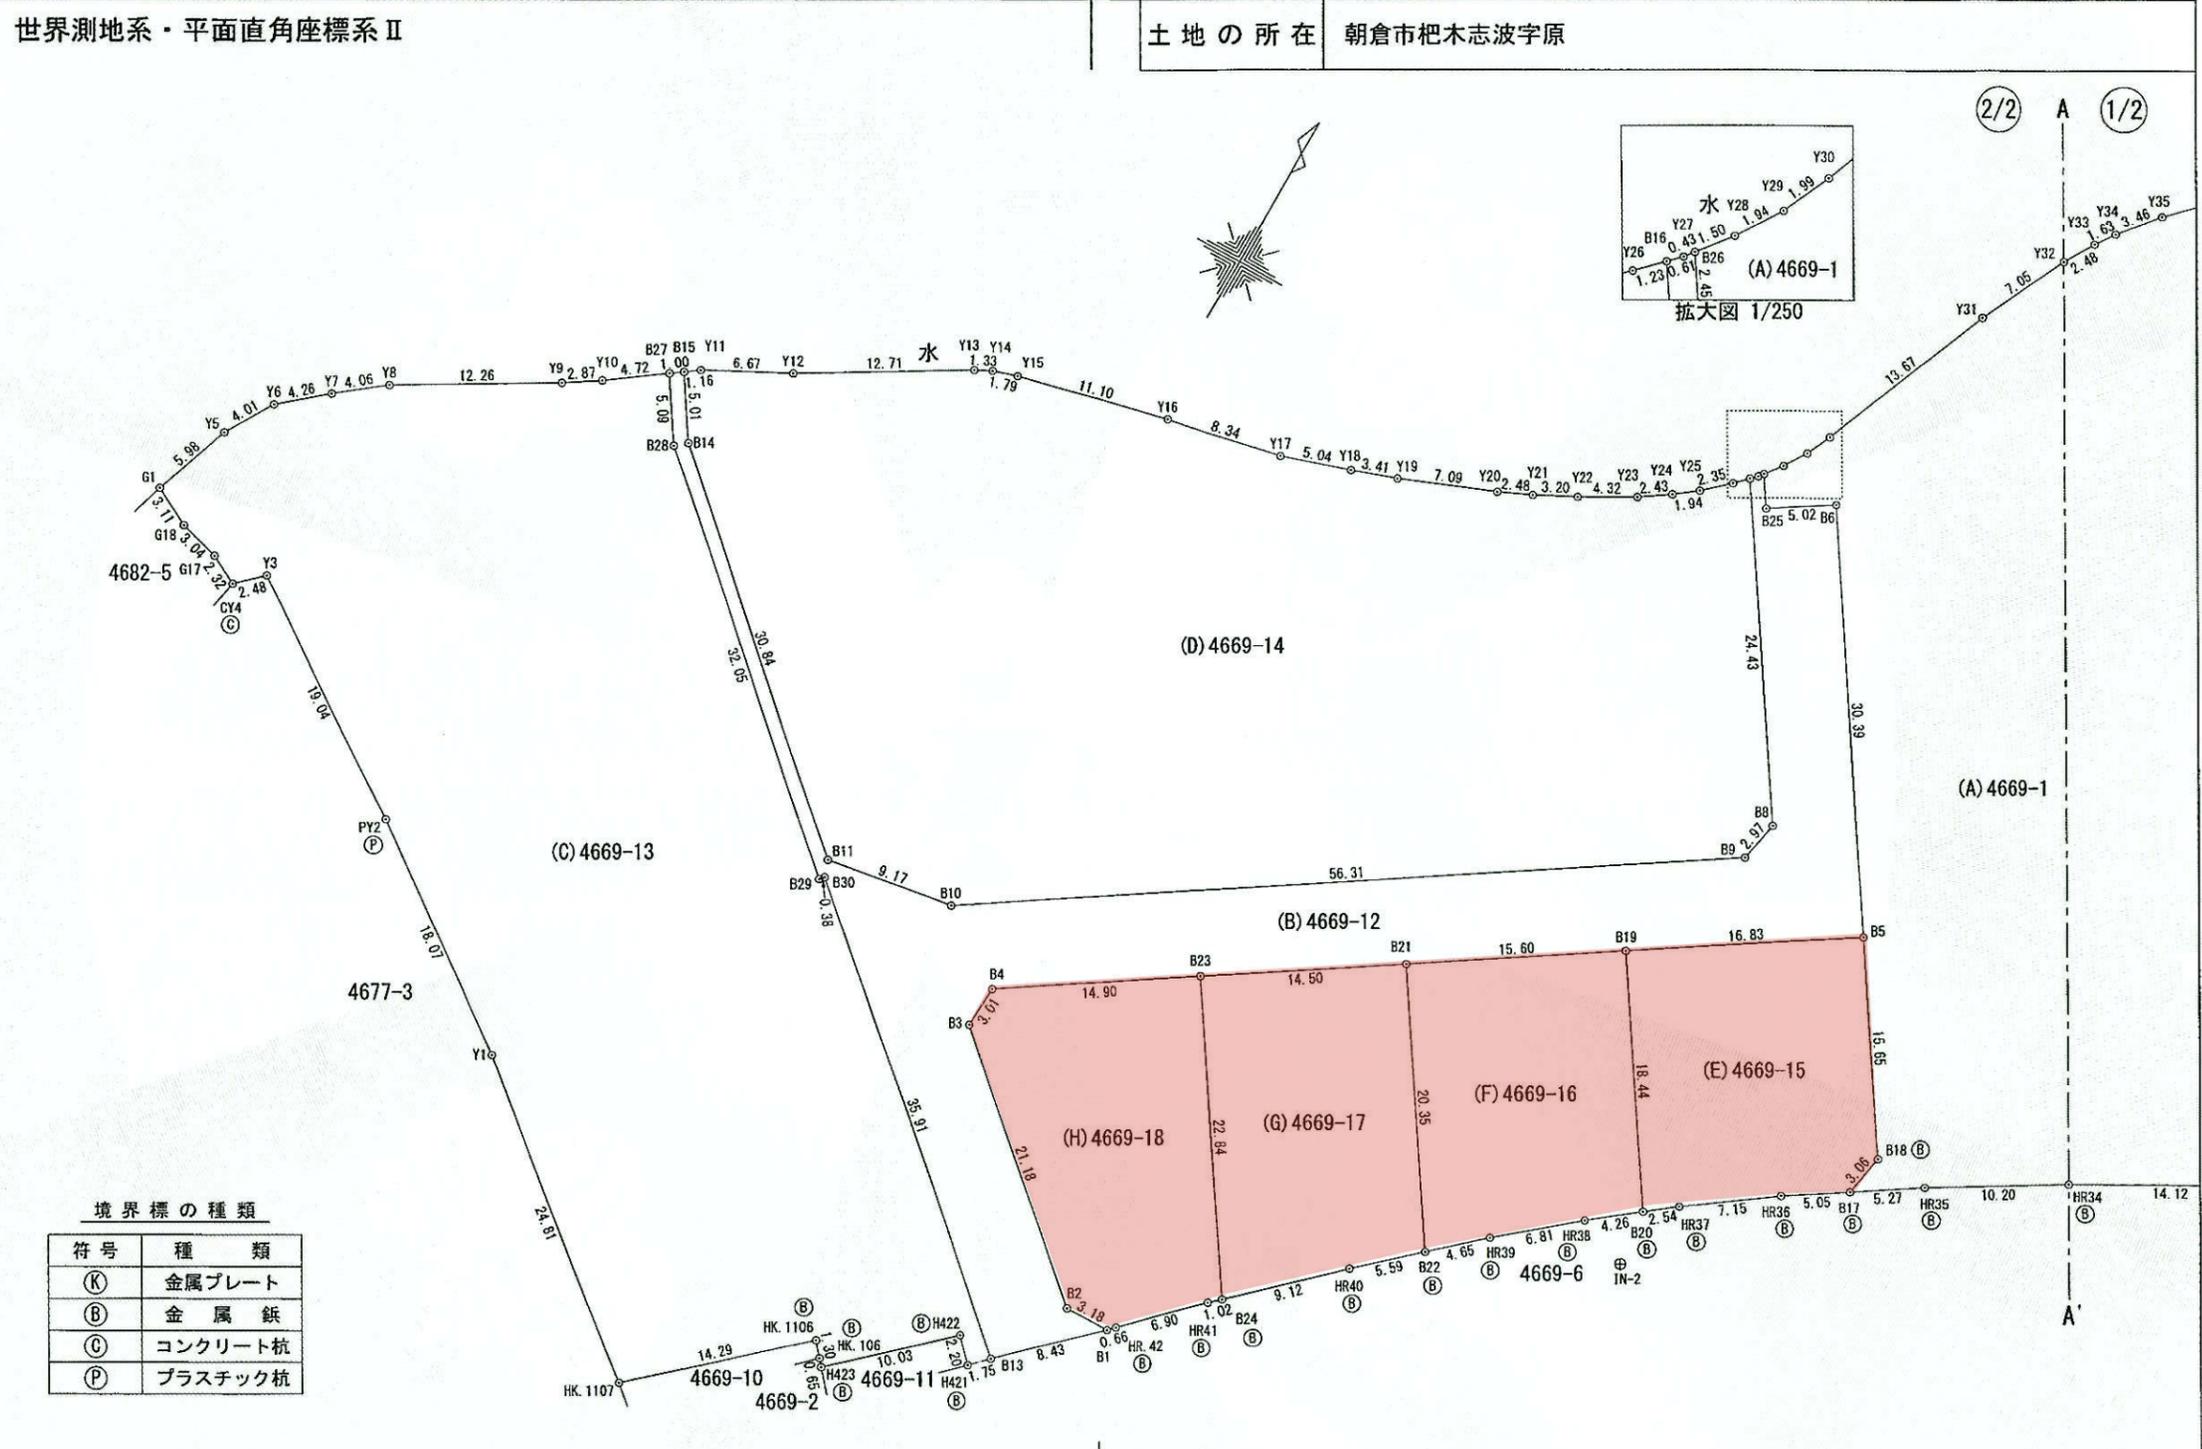

測量年月日	令和4年11月7日
作成者	公益社団法人 福岡県公共嘱託登記土地家屋調査士協会 南部事務所 社員 梶原 誠 (令和4年11月7日作成)
嘱託者	朝倉市長 林 裕二
縮尺	1 / 500

令和8年2月20日
福岡法務局朝倉支局
これは図面に記録されている内容を証明した書面である。

登記官

西原智彦



地番	4669-1, 4669-12ないし4669-18	地積測量図	4/5
土地の所在	朝倉市杷木志波字原		

世界測地系・平面直角座標系Ⅱ

地番	(B)4669-12			
測点	Xn	Yn	(Xn+1 - Xn-1)Yn	距離
B1	40756.839	-20573.596	-119079.973648	3.18
B2	40756.756	-20576.778	-285523.371528	21.18
B3	40770.715	-20592.702	-349355.189430	3.01
B4	40773.721	-20592.495	-230780.091465	14.90
B23	40781.922	-20580.055	-333026.450010	14.50
B21	40789.903	-20567.950	-340769.795600	15.60
B19	40798.490	-20554.925	-366884.856325	16.83
B5	40807.752	-20540.877	-711330.570510	30.39
B6	40833.120	-20557.602	-464704.593210	5.02
B25	40830.357	-20561.793	14681.120202	2.45
B26	40832.406	-20563.144	-35142.413096	0.43
Y27	40832.066	-20563.407	15854.386797	0.61
B16	40831.635	-20563.833	428365.205223	24.43
B8	40811.235	-20550.384	478988.350272	2.97
B9	40808.327	-20550.978	696678.154200	56.31
B10	40777.335	-20597.986	669578.730902	9.17
B11	40775.820	-20607.035	-390626.955460	30.84
B14	40796.291	-20630.103	-508882.750701	5.01
B15	40800.487	-20632.839	-74443.283112	1.00
B27	40799.899	-20633.649	100176.365895	5.09
B28	40795.632	-20630.868	526974.261324	32.05
B29	40774.356	-20606.893	432621.111642	0.38
B30	40774.638	-20606.643	481948.166484	35.91
B13	40750.968	-20579.641	366297.030159	8.43
	倍面積	1612.589005		
	面積	806.2945025		
	地積	806.29		m ²
	坪数	243.90		

地番	(C)4669-13			
測点	Xn	Yn	(Xn+1 - Xn-1)Yn	距離
Y10	40797.125	-20637.471	89793.636321	2.87
Y9	40795.548	-20639.863	162415.081947	12.26
Y8	40789.256	-20650.389	182012.528646	4.06
Y7	40786.734	-20653.573	109050.865440	4.26
Y6	40783.976	-20656.826	128299.546286	4.01
Y5	40780.523	-20658.869	187995.707900	5.98
G1	40774.876	-20660.827	146919.140797	3.11
G18	40773.412	-20658.081	46274.101440	3.04
G17	40772.636	-20655.142	38253.322984	2.32
CY4	40771.560	-20653.082	-13135.360152	2.48
Y3	40773.272	-20651.293	184333.441318	19.04
PY2	40762.634	-20635.499	439928.203181	18.07
Y1	40751.953	-20620.924	541484.843316	24.81
HK.1107	40736.375	-20601.614	123341.863018	14.29
HK.1106	40745.966	-20591.024	-177041.624352	1.30
HK.106	40744.973	-20590.183	30638.192304	0.65
H423	40744.478	-20589.765	-130827.366810	10.03
H422	40751.327	-20582.431	-108469.411370	2.20
H421	40749.748	-20580.898	7388.542382	1.75
B13	40750.968	-20579.641	-512227.264490	35.91
B30	40774.638	-20606.643	-481948.166484	0.38
B29	40774.356	-20606.893	-432621.111642	32.05
B28	40795.632	-20630.868	-526974.261324	5.09
B27	40799.899	-20633.649	-30806.037957	4.72
	倍面積	4078.412699		
	面積	2039.2063495		
	地積	2039.20		m ²
	坪数	616.85		

座標求積表

地番	(A)4669-1			
測点	Xn	Yn	(Xn+1 - Xn-1)Yn	距離
HR35	40794.588	-20528.407	-168866.675982	10.20
HR34	40799.901	-20519.705	-253315.758225	14.12
HR.33	40806.933	-20507.465	-192626.618745	4.76
HR.32	40809.294	-20503.336	-196401.455544	14.54
HR.32-1	40816.512	-20490.716	-203472.809880	5.46
HR.31	40819.224	-20485.975	-259004.181925	20.00
HR.30	40829.155	-20468.614	-316158.211844	11.11
HR.29-1	40834.670	-20458.972	-305391.075044	10.20
Y71	40844.082	-20455.042	-404273.450088	19.98
Y70	40854.434	-20437.953	-363182.424810	20.50
Y69	40861.852	-20418.842	-222340.770538	9.26
Y68	40865.323	-20410.257	-138891.798885	3.44
Y67	40868.657	-20411.101	-167738.428018	5.02
Y66	40873.541	-20412.264	-230617.758672	6.55
Y65	40879.955	-20413.575	-255516.718275	6.19
Y64	40886.058	-20414.609	-203227.432595	5.87
Y63	40889.910	-20419.039	-106117.745683	4.02
Y62	40891.255	-20422.828	-52670.473412	3.15
Y61	40892.489	-20425.724	-31373.912064	1.07
Y60	40892.791	-20426.754	17240.180376	4.83
Y59	40891.645	-20431.449	47503.118925	2.41
Y58	40890.466	-20433.553	63323.580747	3.31
Y57	40888.546	-20436.252	76860.743772	3.01
Y56	40886.705	-20438.636	62480.910252	2.69
Y55	40885.489	-20441.032	109175.551912	13.87
Y54	40881.364	-20454.270	109328.073150	6.69
Y53	40880.144	-20460.844	27376.609272	1.52
Y52	40880.026	-20462.361	7693.847736	8.19
Y51	40879.768	-20470.543	-21842.069381	11.46
Y50	40881.093	-20481.926	-44978.309496	5.50
Y49	40881.964	-20487.357	-28088.166447	6.73
Y48	40882.464	-20494.071	-9242.826021	4.97
Y47	40882.415	-20499.040	2890.364640	1.31
Y46	40882.323	-20500.346	5432.591690	1.04
Y45	40882.150	-20501.371	82620.525130	14.90
Y44	40878.293	-20515.764	102783.977640	7.53
Y43	40877.140	-20523.205	27747.373160	5.91
Y42	40876.941	-20529.110	14986.250300	3.44
Y41	40876.410	-20532.506	15091.391910	0.82
Y40	40876.206	-20533.303	11560.249589	0.90
Y39	40875.847	-20534.124	20759.99364	1.22
Y38	40875.195	-20535.150	42261.338700	2.24
Y37	40873.789	-20536.897	85454.028417	3.67
Y36	40871.034	-20539.315	237044.234415	12.24
Y35	40862.248	-20547.833	236012.409838	3.46
Y34	40859.548	-20550.001	83227.504050	1.63
Y33	40858.198	-20550.918	71866.560246	2.48
Y32	40856.051	-20552.169	174138.527937	7.05
Y31	40849.725	-20555.275	390899.664675	13.67
Y30	40837.034	-20560.367	298187.002601	1.99
Y29	40835.222	-20561.186	70771.602212	1.94
Y28	40833.592	-20562.229	57903.236864	1.50
B26	40832.406	-20563.144	66521.770840	2.45
B25	40830.357	-20561.793	-14681.120202	5.02
B6	40833.120	-20557.602	464704.593210	30.39
B5	40807.752	-20540.877	789488.607495	15.65
B18	40794.685	-20532.262	330097.176174	3.06
B17	40791.675	-20532.800	1991.681600	5.27
	倍面積	15405.087063		
	面積	7702.5435315		
	地積	7702.54		m ²
	坪数	2330.01		

測量年月日 令和4年11月7日

作成者	公益社団法人 福岡県公共嘱託登記土地家屋調査士協会	嘱託者	朝倉市長 林裕二	縮尺	1 /
	南部事務所				
	社員 梶原 誠 (令和4年11月7日作成)				

(公益社団法人 福岡県公共嘱託登記土地家屋調査士協会)

令和8年2月20日 福岡法務局朝倉支局
これは図面に記録されている内容を証明した書面である。

登記官

西原智彦



地番	4669-1, 4669-12ないし4669-18	地積測量図	5/5
土地の所在	朝倉市杷木志波字原		

世界測地系・平面直角座標系Ⅱ

地番 (G)4669-17				
測点	Xn	Yn	(Xn+1 - Xn-1)Yn	距離
B22	40772.909	-20556.746	-426531.922754	20.35
B21	40789.903	-20567.950	-185378.933350	14.50
B23	40781.922	-20580.055	556752.227915	22.84
B24	40762.850	-20567.481	262605.597408	9.12
HR40	40769.154	-20560.887	-206821.962333	5.59
			倍面積	625.006886
			面積	312.5034430
			地積	312.50 m ²
			坪数	94.53

地番 (H)4669-18				
測点	Xn	Yn	(Xn+1 - Xn-1)Yn	距離
B24	40762.850	-20567.481	-406783.639218	22.84
B23	40781.922	-20580.055	-223725.777905	14.90
B4	40773.721	-20592.495	230780.091465	3.01
B3	40770.715	-20592.702	349355.189430	21.18
B2	40756.756	-20576.778	285523.371528	3.18
B1	40756.839	-20573.596	-11109.741840	0.66
HR.42	40757.296	-20573.125	-109140.428125	6.90
HR41	40762.144	-20568.219	-114235.888326	1.02
			倍面積	663.177009
			面積	331.5885045
			地積	331.58 m ²
			坪数	100.30
合計				14022.7055895

引照点座標一覧表

測点名	X座標	Y座標
IN-1	40822.853	-20472.778
IN-2	40779.087	-20544.345

与点の名称・座標値

名称	点名	X座標	Y座標
朝倉市2級基準点	20-12	40871.994	-20264.680
朝倉市2級基準点	20-13	40684.428	-20742.172
福岡県3級基準点	NO.7	40865.905	-20653.965

地番 (D)4669-14				
測点	Xn	Yn	(Xn+1 - Xn-1)Yn	距離
Y26	40830.761	-20564.698	50835.933456	2.35
Y25	40829.163	-20566.415	57030.668795	1.94
Y24	40827.988	-20567.953	52592.255821	2.43
Y23	40826.606	-20569.956	72529.664856	4.32
Y22	40824.462	-20573.707	74620.835289	3.20
Y21	40822.979	-20576.540	52017.493120	2.48
Y20	40821.934	-20578.788	77088.139848	7.09
Y19	40819.233	-20585.341	79850.537739	3.41
Y18	40818.055	-20588.542	57236.146760	5.04
Y17	40816.453	-20593.319	68349.225761	8.34
Y16	40814.736	-20601.479	91388.160844	11.10
Y15	40812.017	-20612.245	67670.000335	1.79
Y14	40811.453	-20613.942	24097.698198	1.33
Y13	40810.848	-20615.126	147336.305522	12.71
Y12	40804.306	-20626.018	199659.854240	6.67
Y11	40801.168	-20631.901	78793.229919	1.16
B15	40800.487	-20632.839	100626.355803	5.01
B14	40796.291	-20630.103	508882.750701	30.84
B11	40775.820	-20607.035	390626.955460	9.17
B10	40777.335	-20597.986	-669578.730902	56.31
B9	40808.327	-20550.978	-696678.154200	2.97
B8	40811.235	-20550.384	-478988.350272	24.43
B16	40831.635	-20563.833	-401529.403158	1.23
			倍面積	4457.573935
			面積	2228.7869675
			地積	2228.78 m ²
			坪数	674.20

地番 (E)4669-15				
測点	Xn	Yn	(Xn+1 - Xn-1)Yn	距離
B5	40807.752	-20540.877	-78158.036985	16.83
B19	40798.490	-20554.925	506843.340650	18.44
B20	40783.094	-20544.775	283990.424825	2.54
HR37	40784.667	-20542.784	-118922.176576	7.15
HR36	40788.883	-20537.010	-143923.366080	5.05
B17	40791.675	-20532.800	-119131.305600	3.06
B18	40794.685	-20532.262	-330097.176174	15.65
			倍面積	601.704060
			面積	300.8520300
			地積	300.85 m ²
			坪数	91.00

地番 (F)4669-16				
測点	Xn	Yn	(Xn+1 - Xn-1)Yn	距離
B20	40783.094	-20544.775	-370566.106675	18.44
B19	40798.490	-20554.925	-139958.484325	15.60
B21	40789.903	-20567.950	526148.728950	20.35
B22	40772.909	-20556.746	285080.953528	4.65
HR39	40776.035	-20553.298	-155054.080112	6.81
HR38	40780.453	-20548.116	-145049.150844	4.26
			倍面積	601.860522
			面積	300.9302610
			地積	300.93 m ²
			坪数	91.03

測量年月日 令和4年11月7日

作成者	公益社団法人 福岡県公共嘱託登記土地家屋調査士協会	嘱託者	朝倉市長 林 裕二	縮尺	1 /
	南部事務所				
	社員 梶原 誠 (令和4年11月7日作成)				

(公益社団法人 福岡県公共嘱託登記土地家屋調査士協会)